


# Udstilling i vandrehal mod park Borgerservice

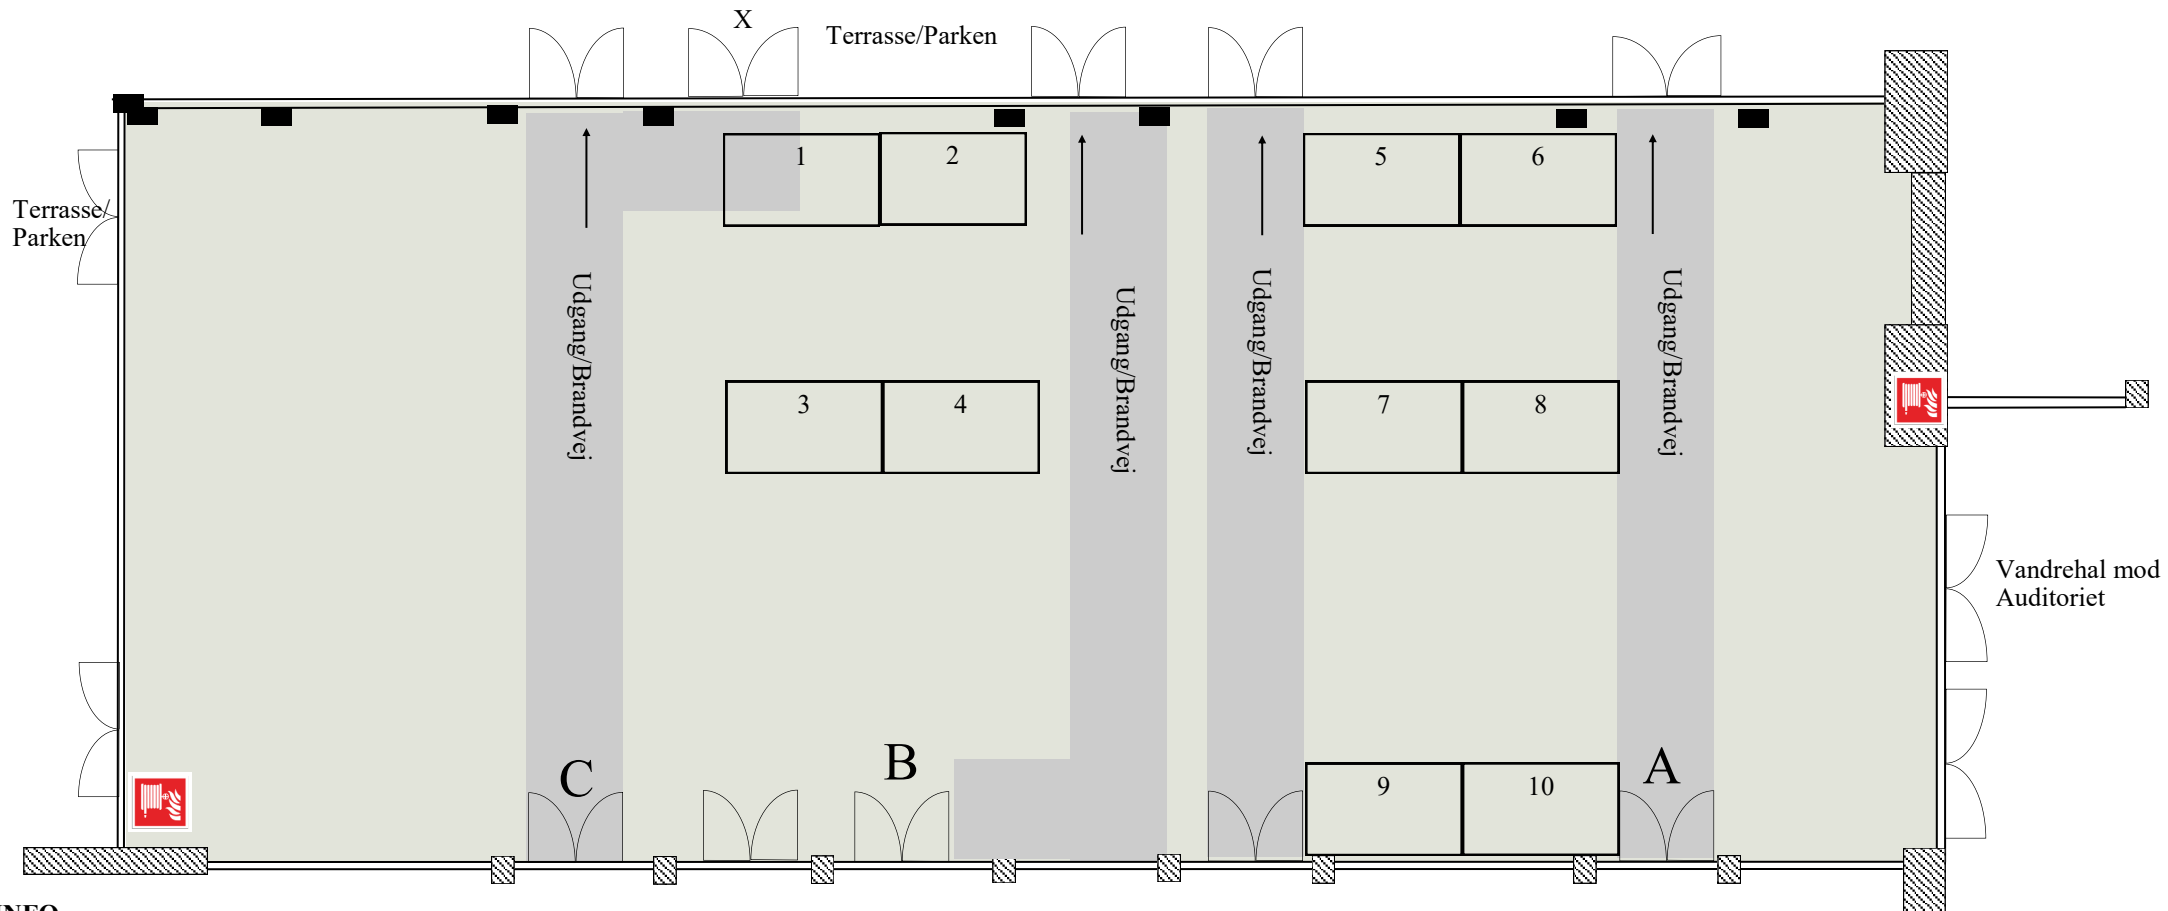


## INFO

**Udstillingsstande:**  
10 stande af 2 x 3 meter

**Døre**  
Mod auditoriet 2 x 1,90  
Mod parken 2,10 x 1,90  
Mod Salon 6 2,50 x 2,50  
Mod salen 2 x 2,39

Lofthøjde 3,70  
Længde 37 meter  
Brede 11,40

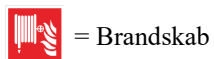

**NYBORG STRAND®**  
HOTEL OG KONFERENCECENTER

Tegningen er ikke målfast